


Accès Renault

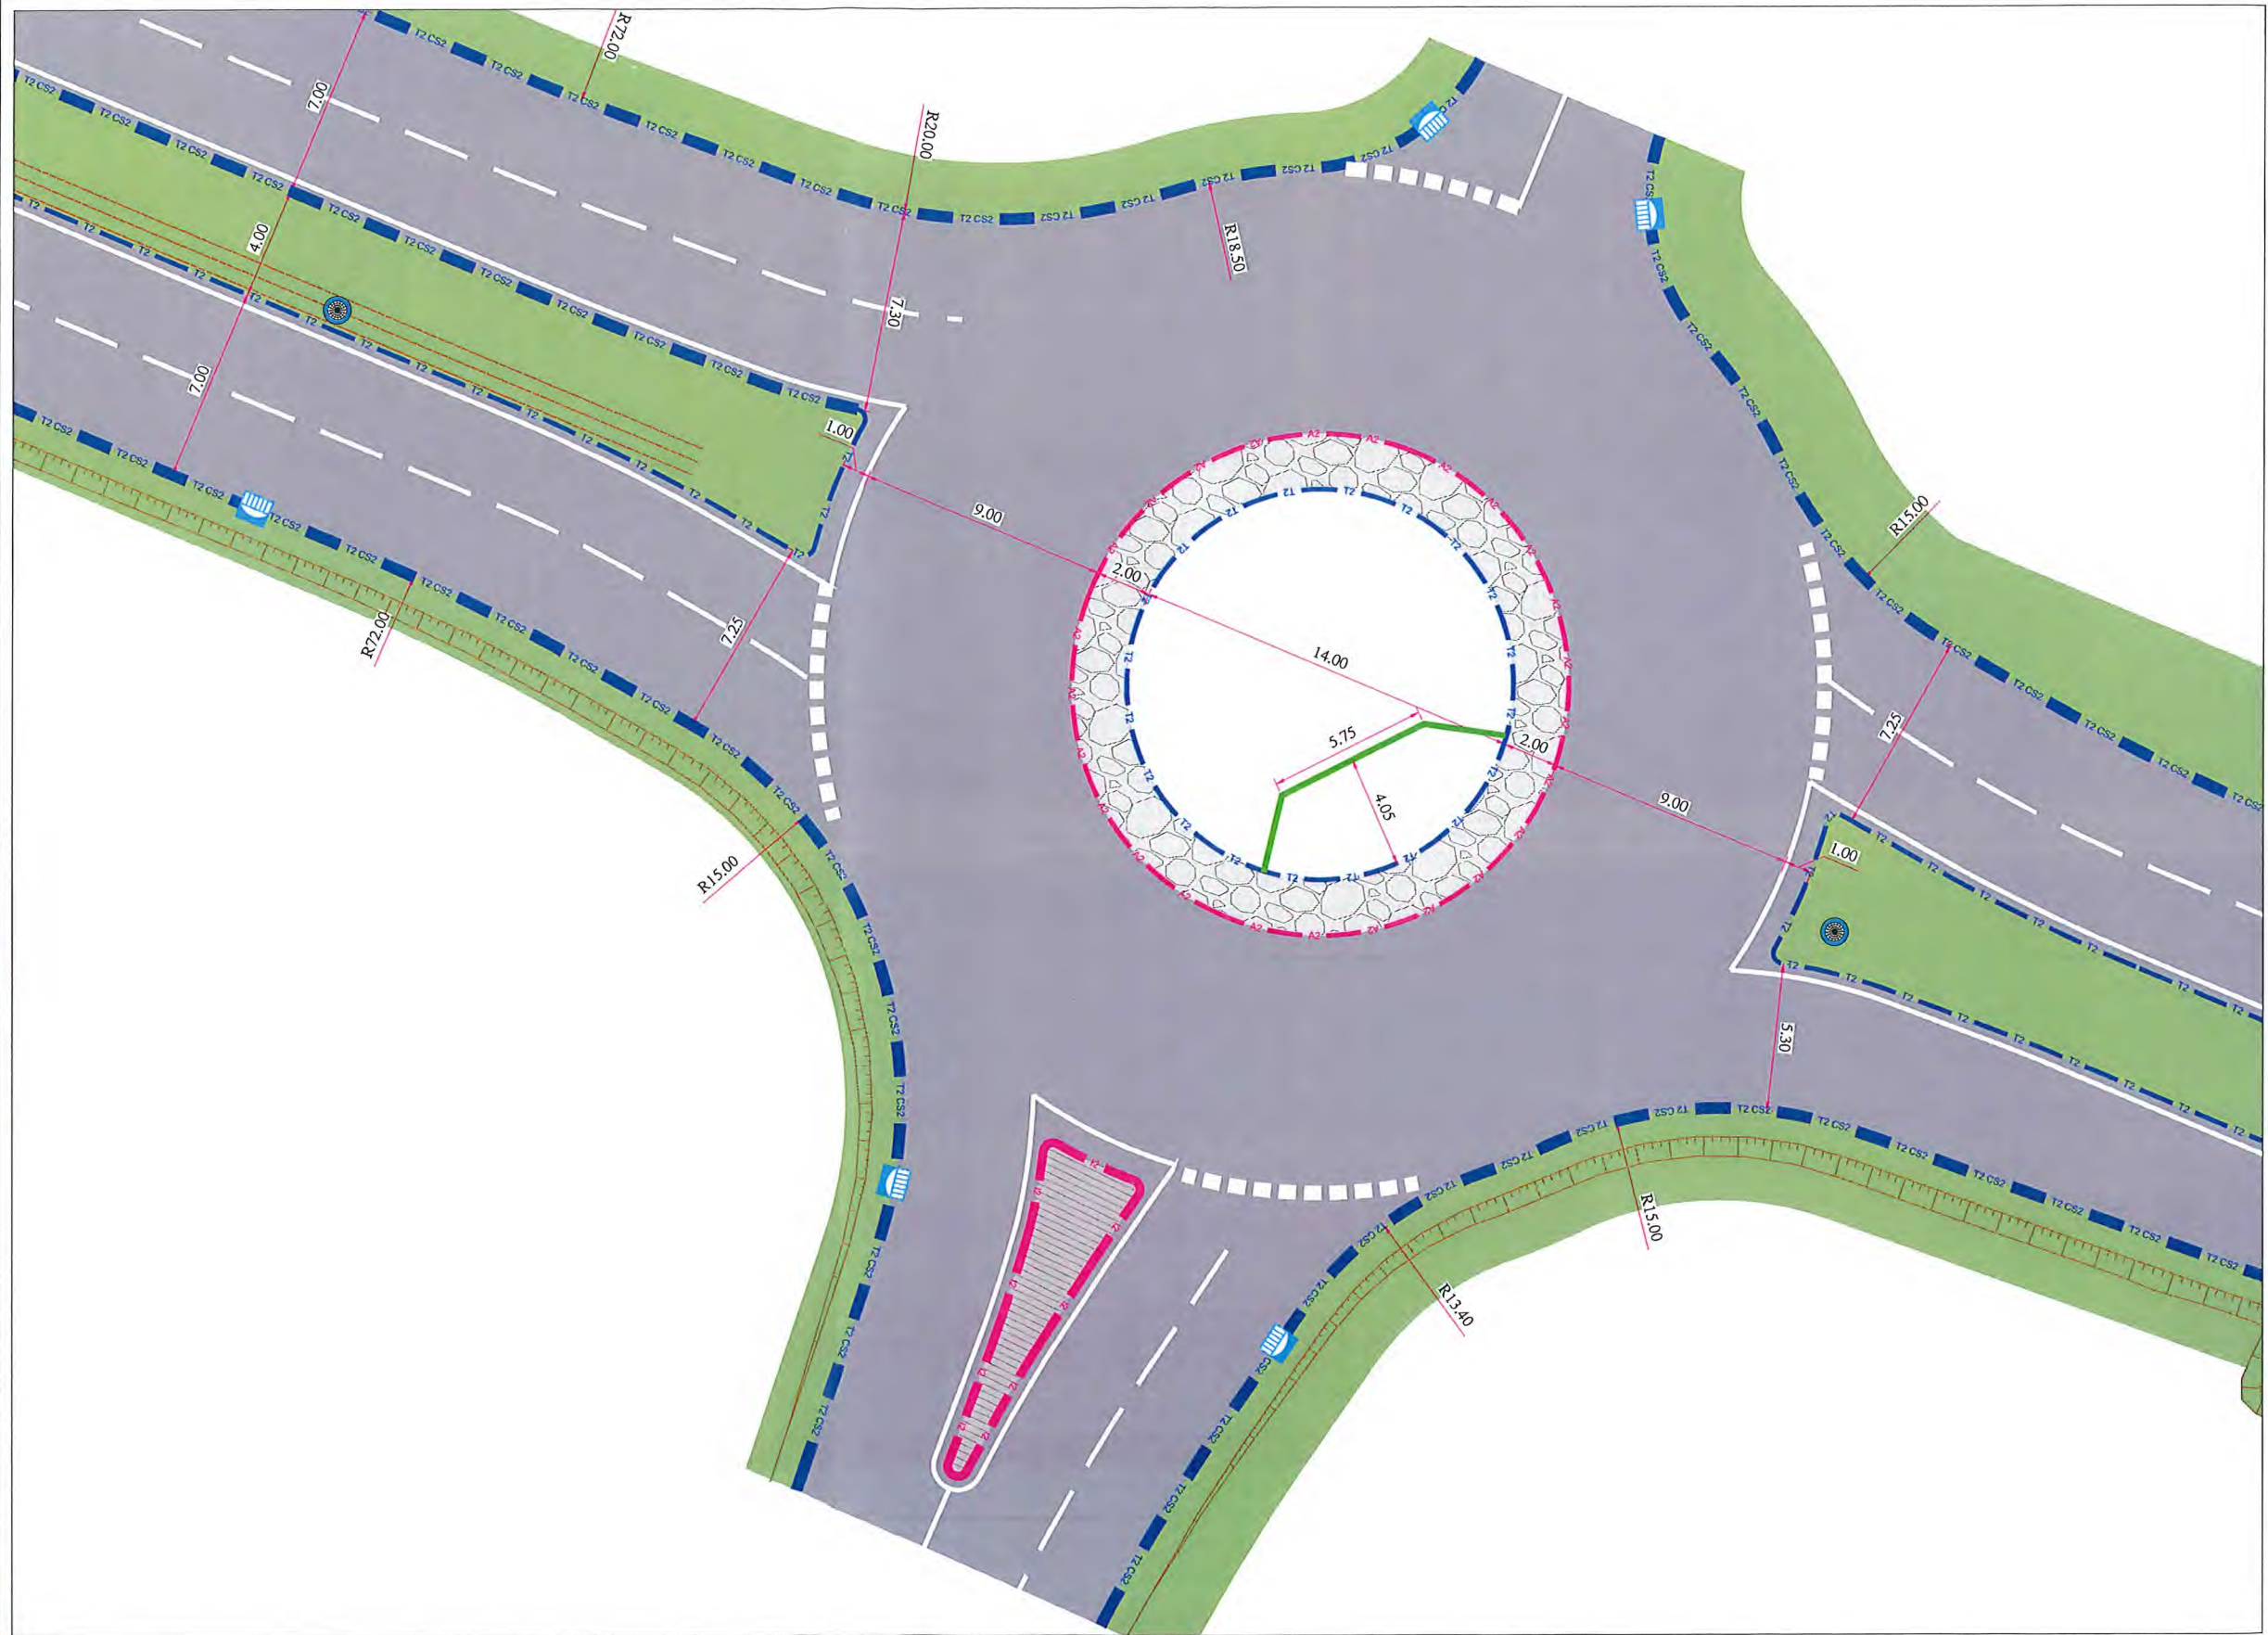

TRAVAUX DE VOIRIE  
AMENAGEMENT ZAC PORTE DES PYRENEES  
AVENUE DES PYRENEES

Numéro: 5 PLAN MASSE GIRATOIRE RENAULT Phase: AVP

Maitre d'Ouvrage : DIRECTION DE LA VOIRIE 835, Avenue Vicent Auriol 31 401 MURET CEDEX Tel: 05 61 43 37 00	Logo Muret	Visa: Date + Nom + Tampon + Signature
Commune: MARIE 27 Rue Castel/ah BP 60207 31 401 MURET CEDEX Tel: 05 61 51 95 95	Logo Muret	Visa: Date + Nom + Tampon + Signature
Maitre d'Oeuvre : 2au 348A, Chemin du Chapire 31 000 TOULOUSE Tel: 05 34 69 94 81	Logo 2au	Visa: Date + Nom + Tampon + Signature
Entreprise :		Visa: Date + Nom + Tampon + Signature

A	LP	CV	RV	11/2024	PREMIERE EMISSION
Établi par	Vérifié par	Approuvé par	Date		Objet de la révision

N° PROJET : NOMAACATNUM ECHELLE : 1/100  
DWG : AVP\_ZAC\_PP\_AVENUE\_PYRENEES\_01.dwg