Accès RENAULT

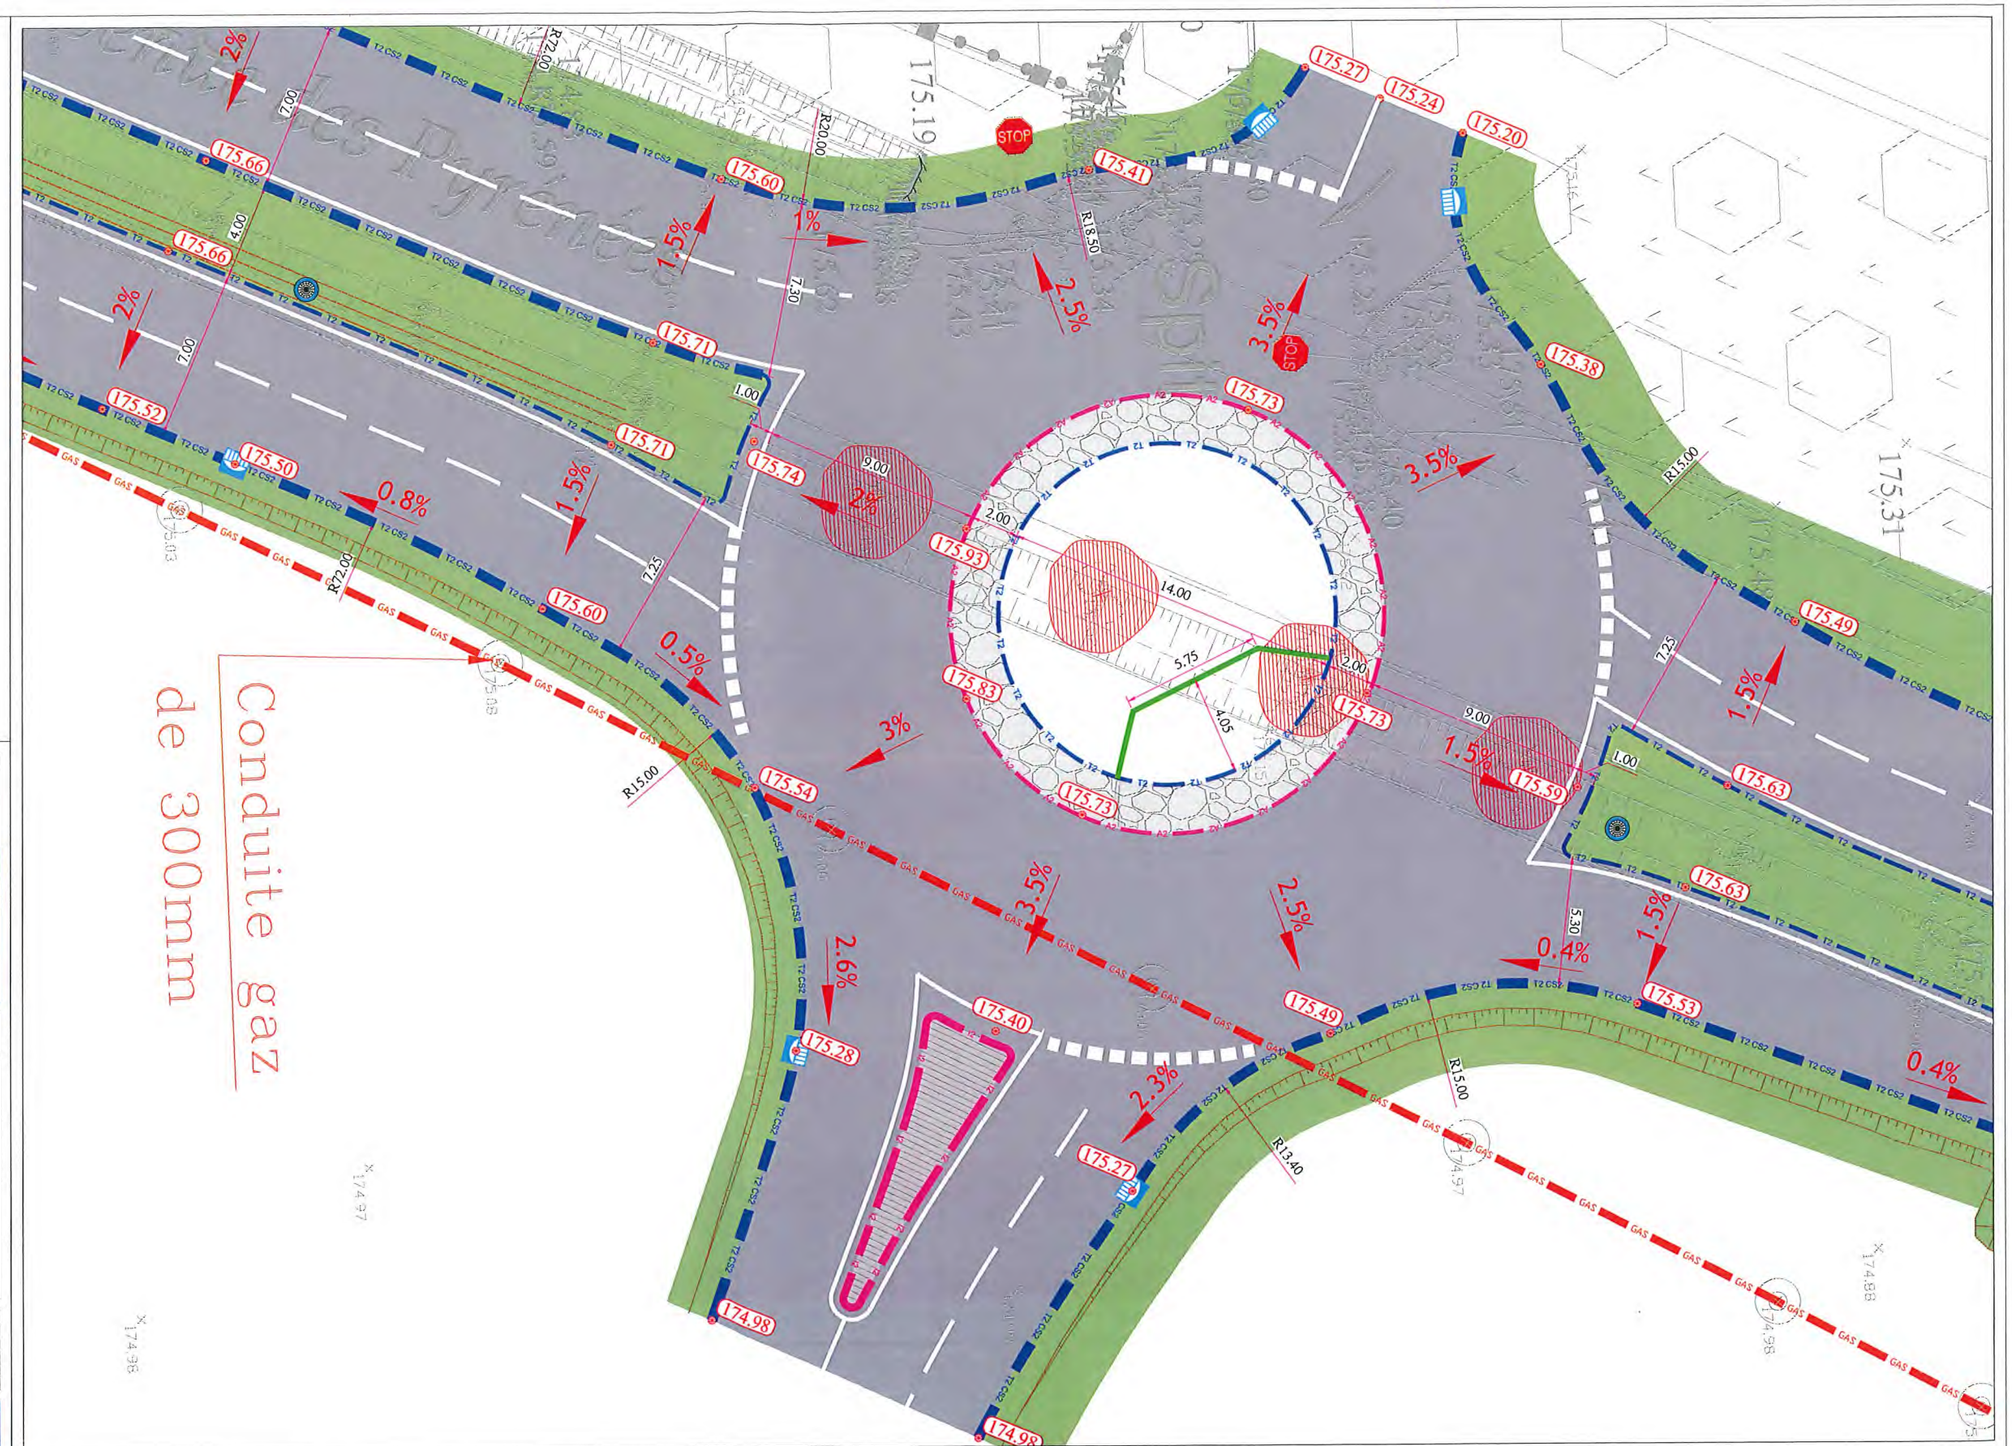

Département de la Haute-Garonne
-
commune de
MURET

TRAVAUX DE VOIRIE

AMENAGEMENT ZAC PORTE DES PYRENEES

AVENUE DES PYRENEES

Numéro:		Phase:
5	PLAN MASSE GIRATOIRE RENAULT	AVP

Maître d'Ouvrage : DIRECTION DE LA VOIRIE 8 Bis Avenue Vincent Auriol 31 601 MURET CEDEX Tel : 05 61 43 37 00	Visa: Date + Nom +Tampon + Signature
Commune: MAIRIE 27 Rue Castelveih BP 60207 31 601 MURET CEDEX Tel : 05 61 51 95 95	Visa: Date + Nom +Tampon + Signature
Maître d'Oeuvre : Seba Sud Ouest - ZAU 34Bis, Chemin du Chapitre 31 000 TOULOUSE Tel : 05 34 60 96 81	Visa: Date + Nom +Tampon + Signature
Entreprise :	Visa: Date + Nom +Tampon + Signature

Ind.	Etabli par	Vérifié par	Approuvé par	Date	Objet de la révision

N° PROJET	NOMAACATNUM	ECHELLE : 1/100
		DWG : AVP_ZAC_PP_AVENUE_PYRENEES_2024